


交城县20 年 第 批次建设用地项目征收土地勘测测定界图
1:1000

1 : 1000

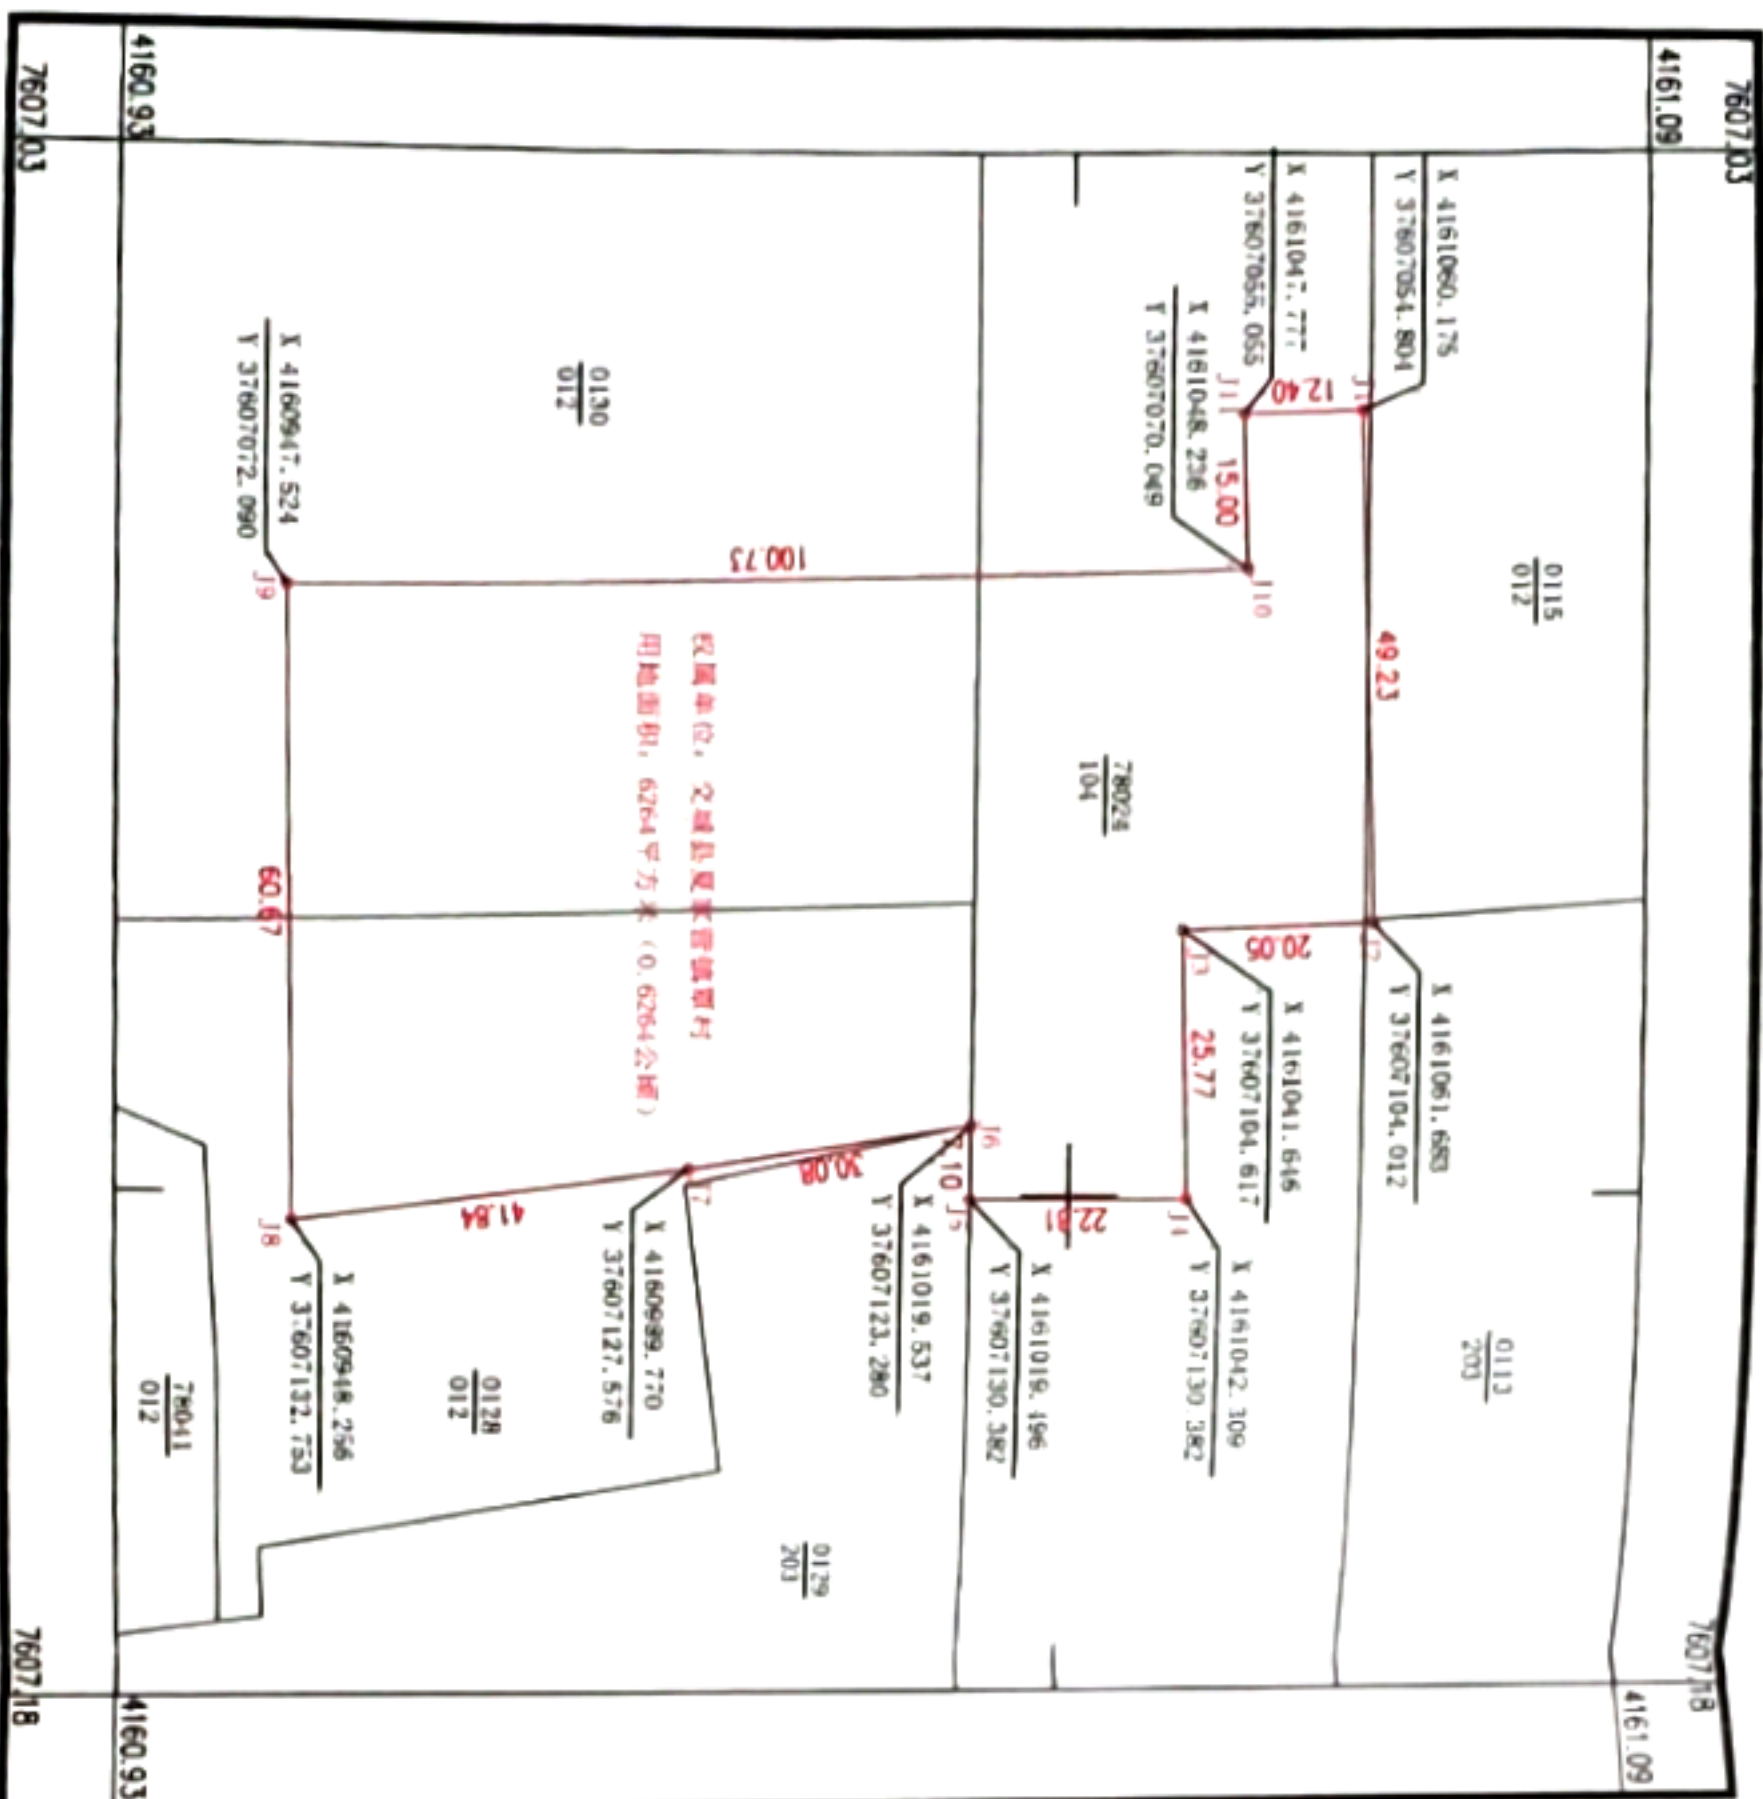

图例

N 4161047.309
N 37607130.382

界址点坐标



界址线

0129
203

地类图斑

中国冶金地质总局第三地质勘查院			
交城县20	年第	此次建设用地区征收土地勘测界图	
拟编	苏俊武	图号	1
审核	周东茂	顺序号	1
制图	刘勐	比例尺	1:1000
总工程师	温常贵	日期	2020.6
院长	方霄	资料来源	实测