


交城县20 年第 批次建设用地项目征收土地勘测定界图

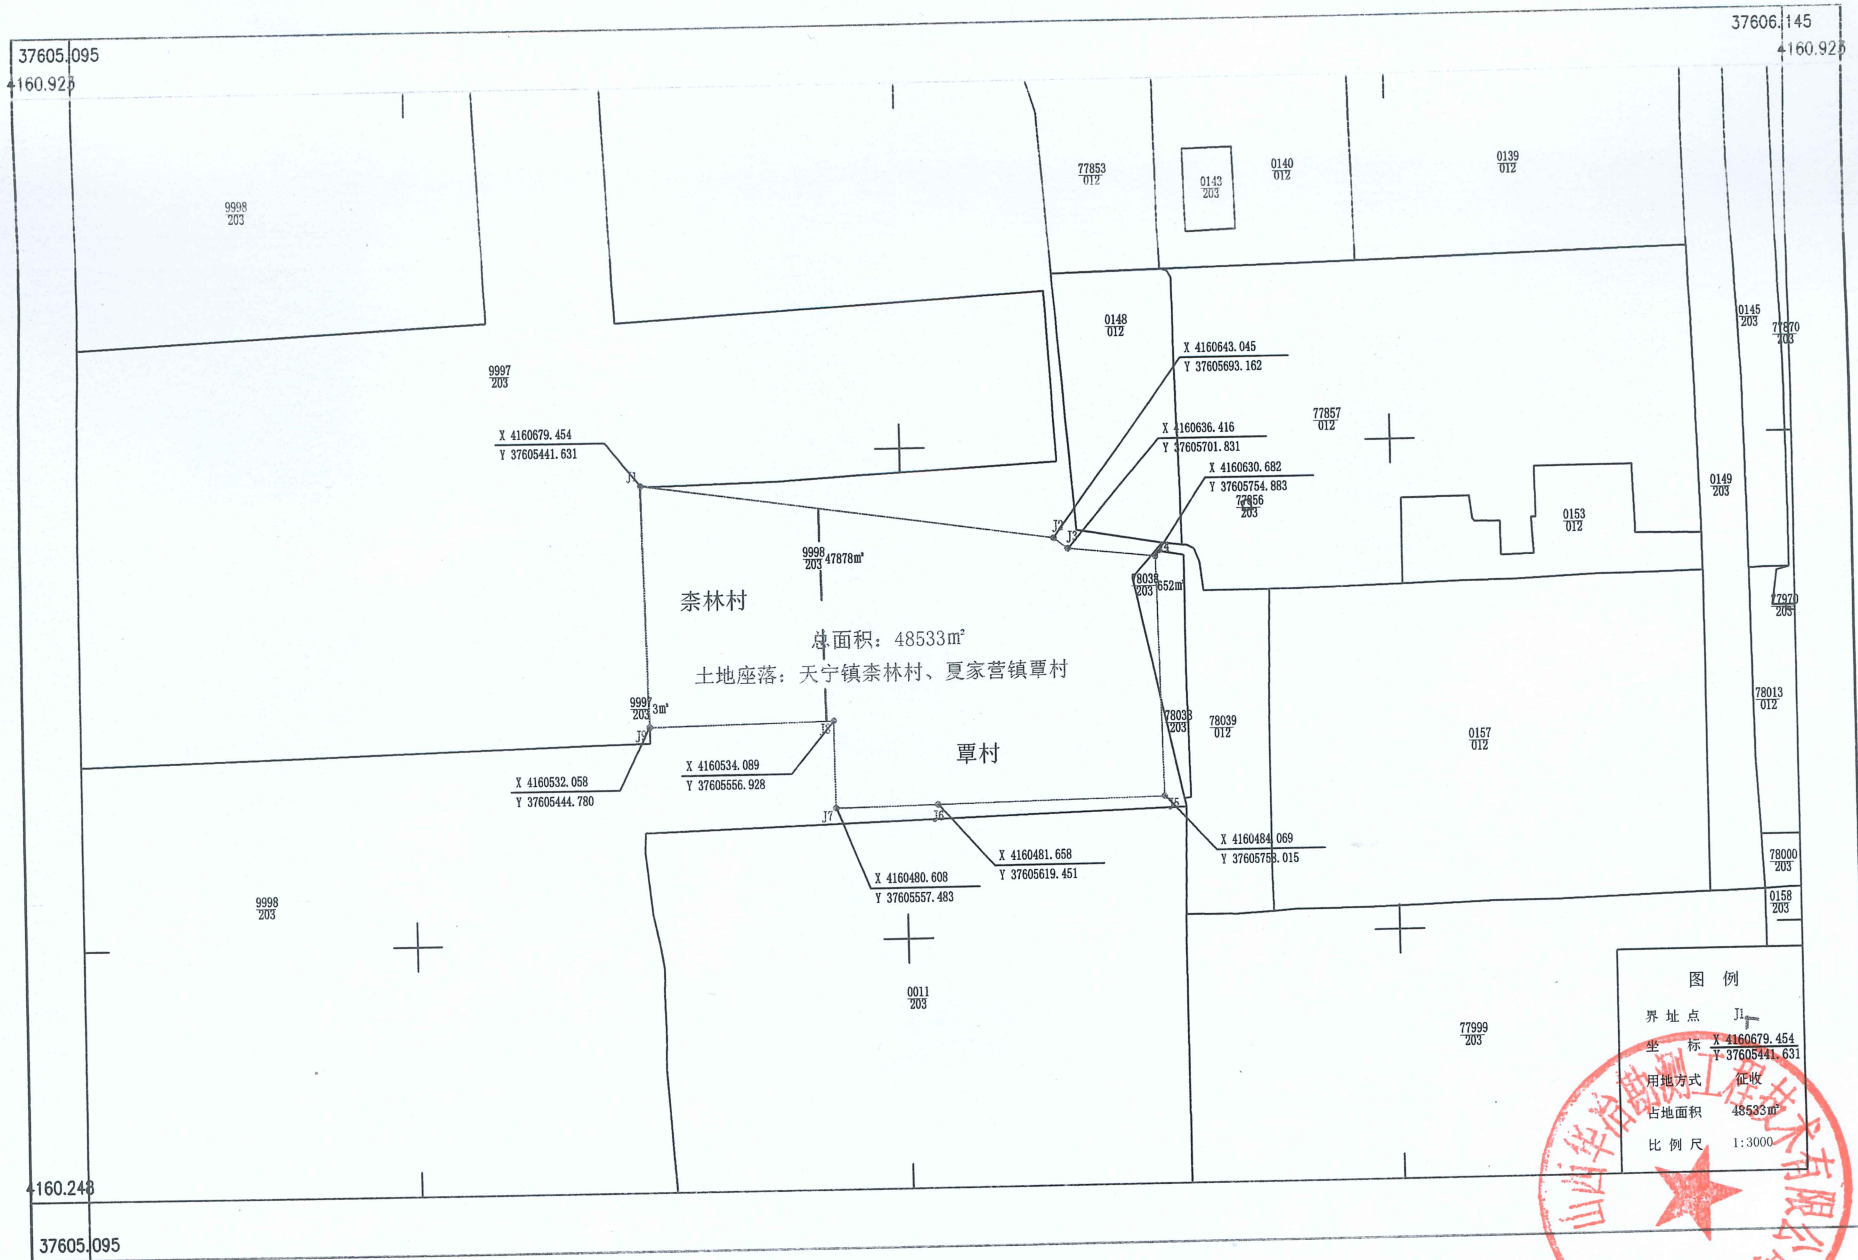

图例

界址点 J₁—

坐标 X 4160679.454
Y 37605441.631

用地方式 征收

占地面积 48533m²

比例尺 1:3000



国家2000大地坐标系

1:3000